


ATTICO - RISTRUTTURATO COMPLETAMENTE

PLANIMETRIA

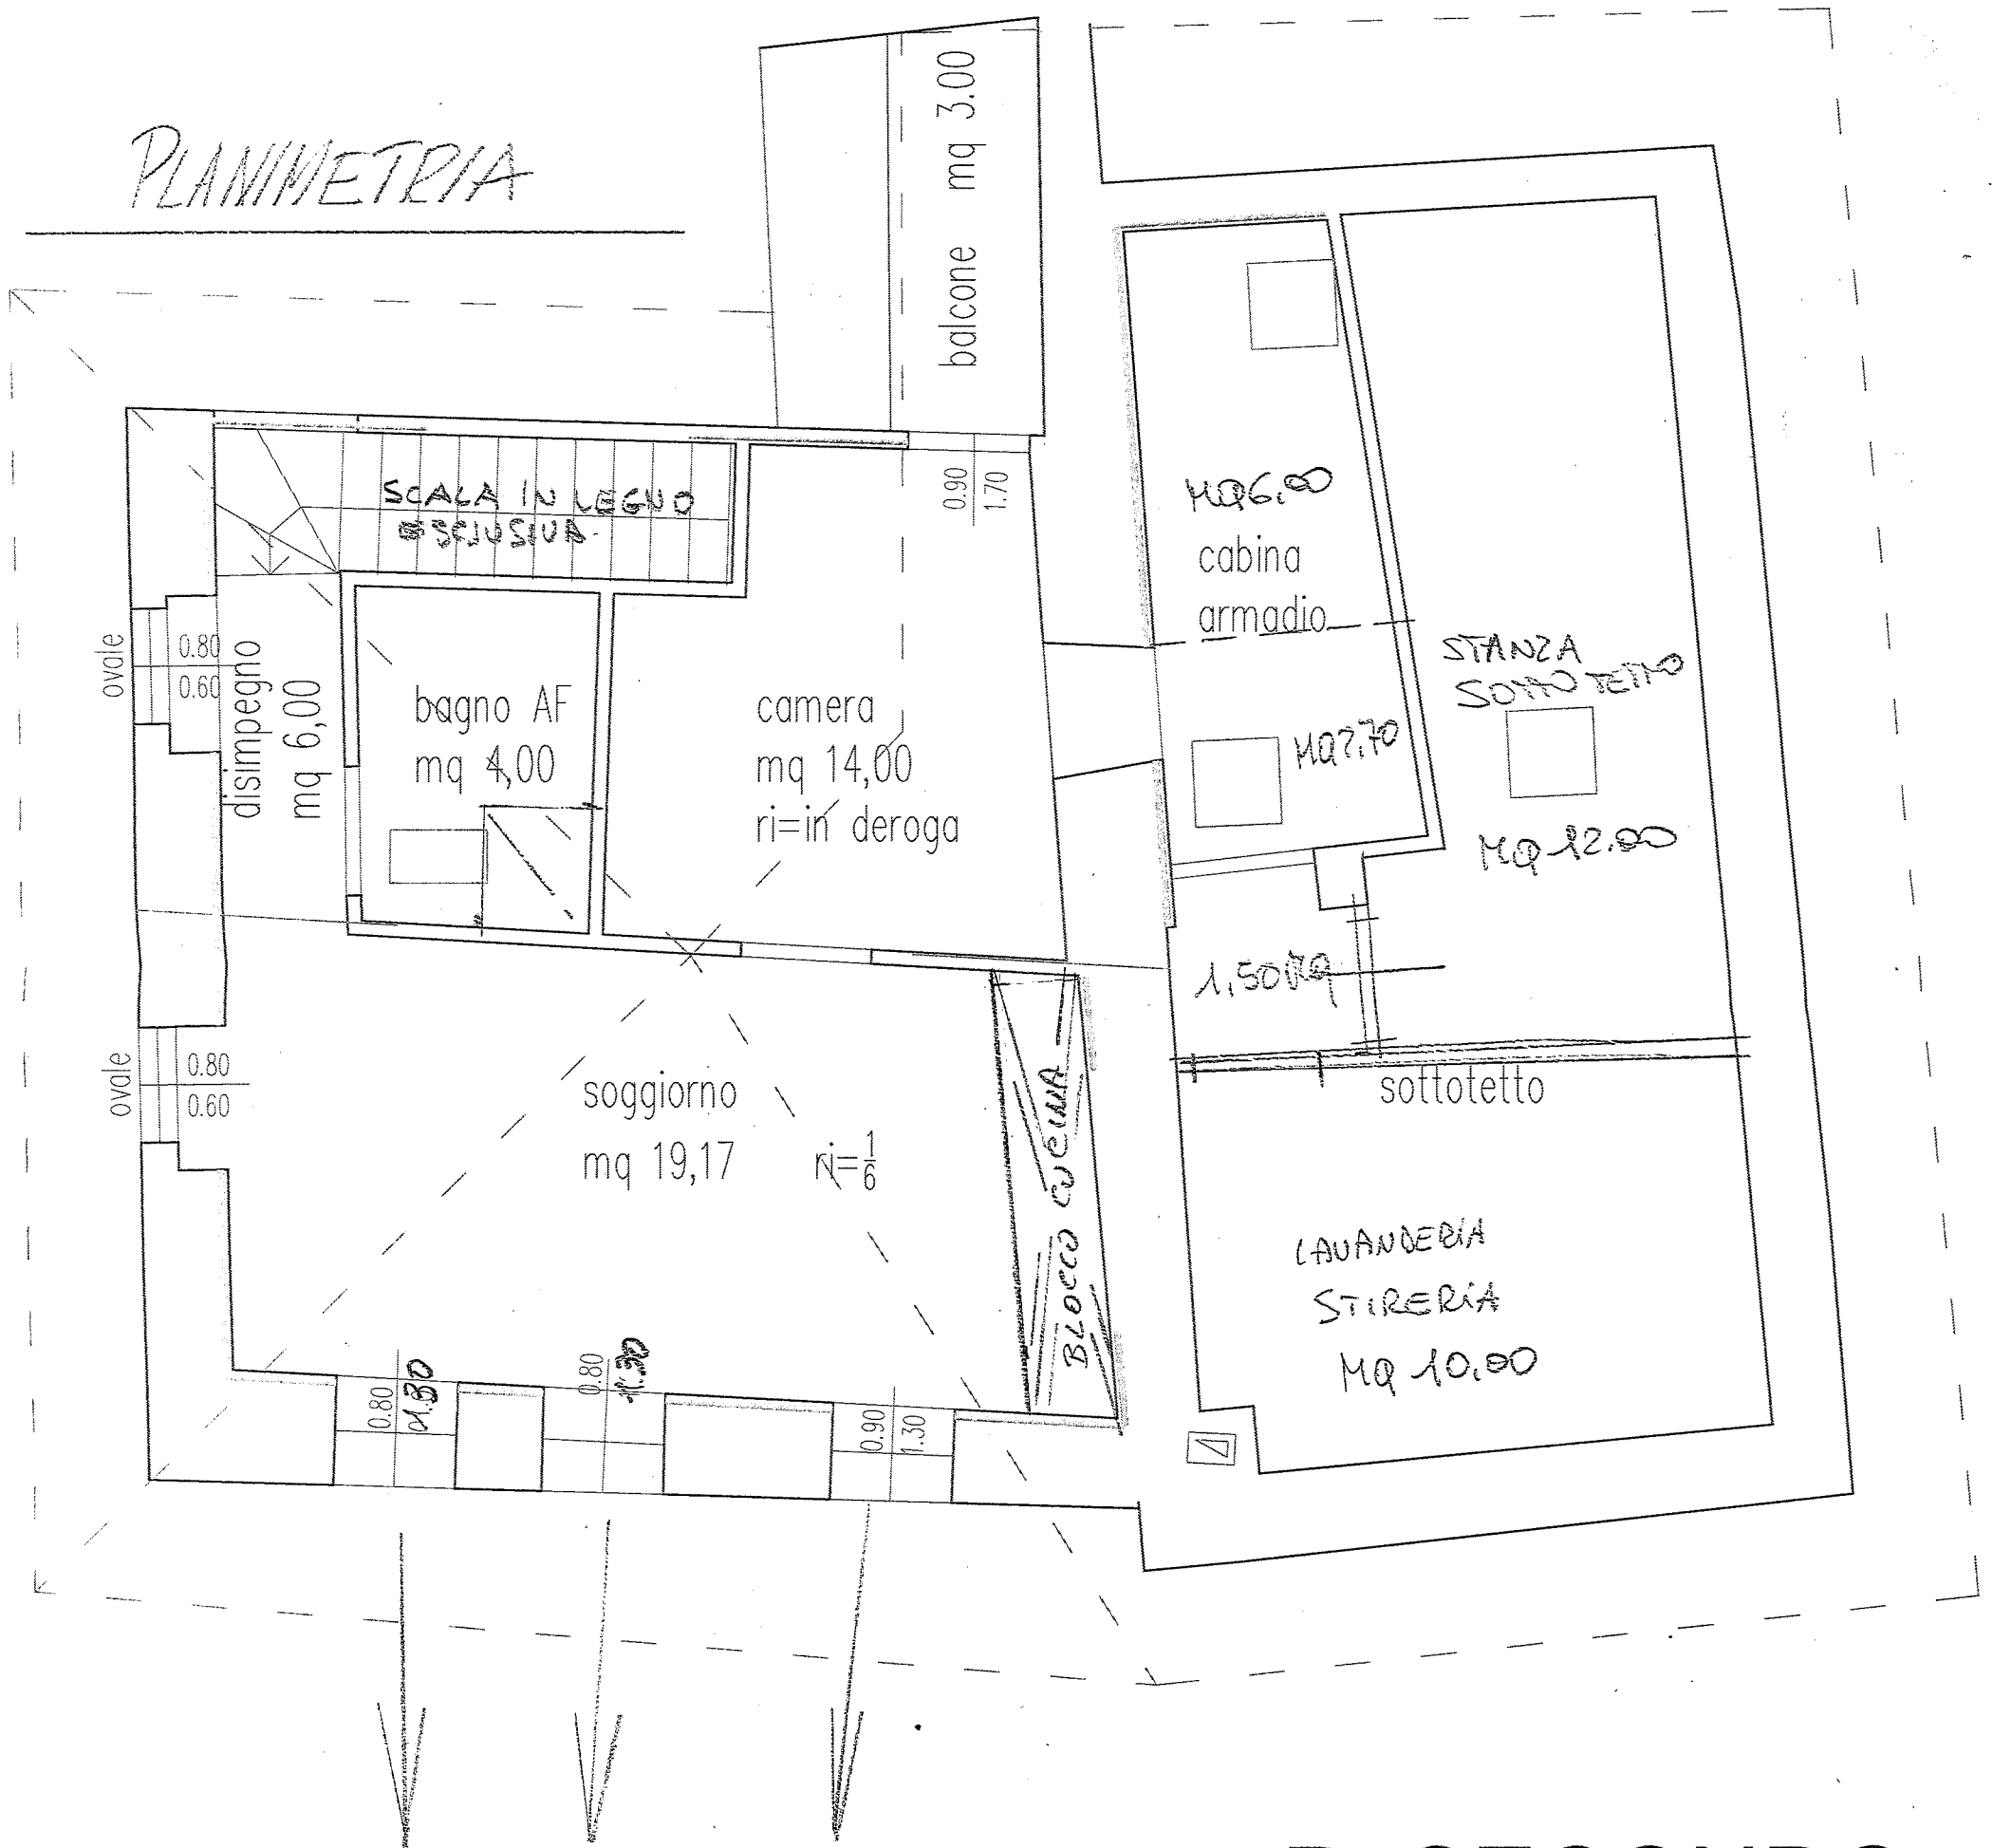

P. SECONDO

scala 1:50

SPLENDIDA VISTA LAGO